PLANER
MÜLLER
INGENIEURE

MÜLLER INGENIEURE AG
Geerenstrasse 6, Postfach 210
8157 Dielsdorf, T 043 422 10 00
www.mueller-ing.ch

Gemeinde Niederglatt

Hydraulisches Schema
Entlastungsleitung Bahnhofstrasse

Bauprojekt
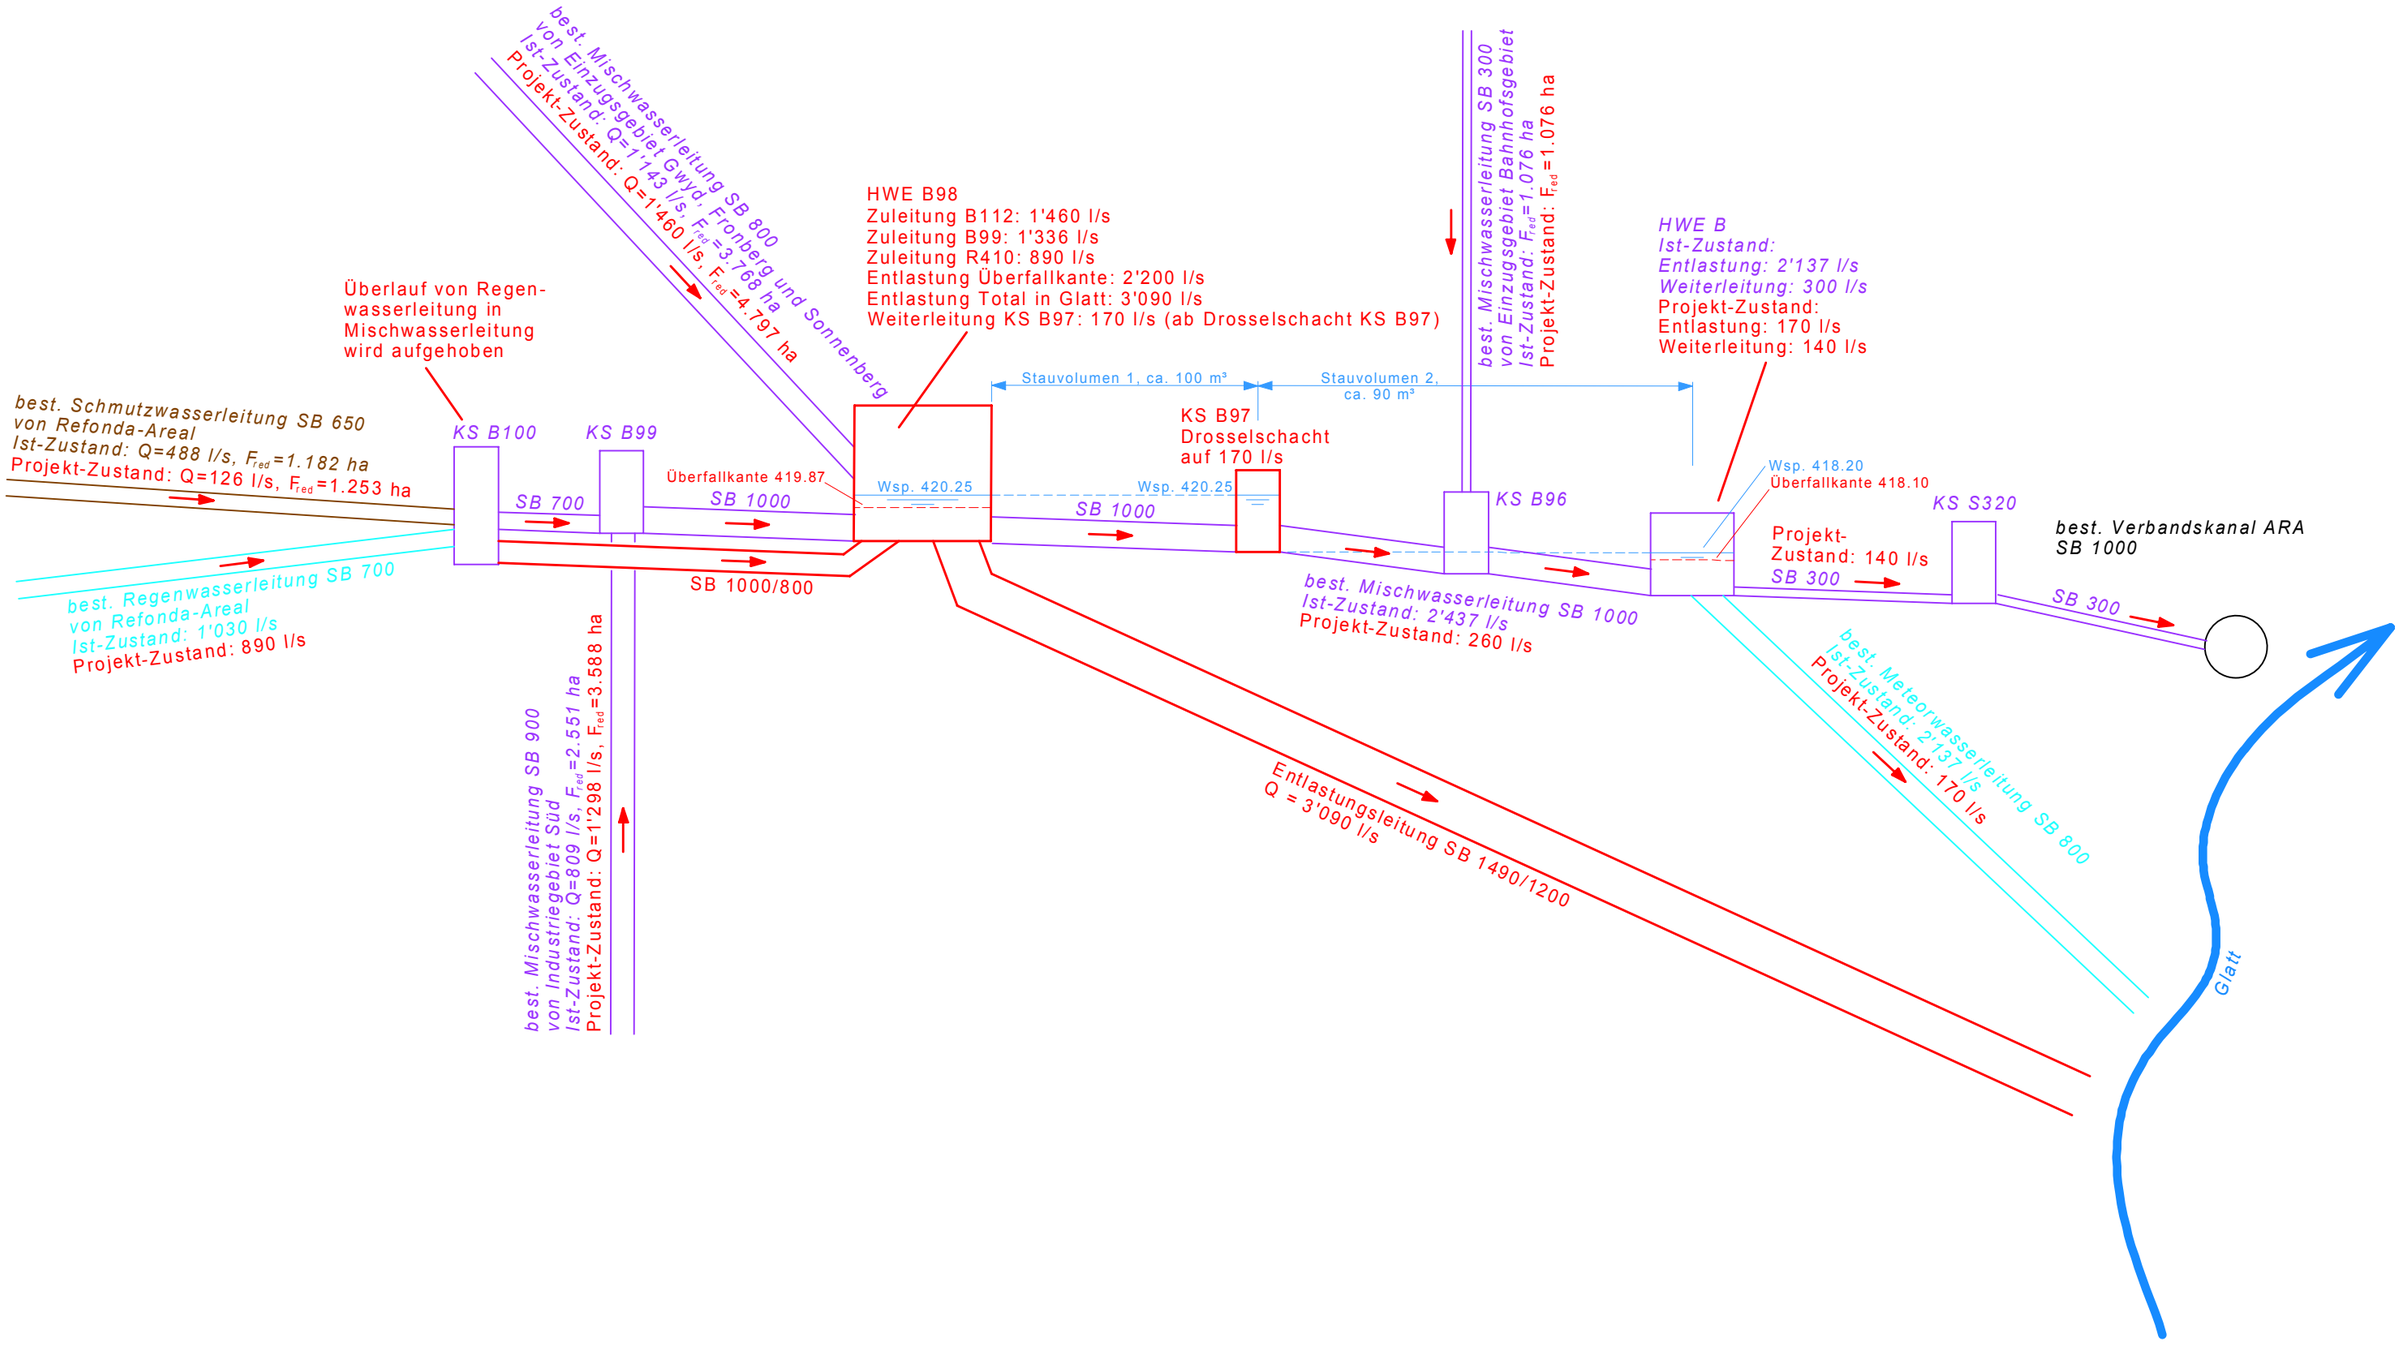
Projekt-Nr. 99.04224 Datum: 31.08.2018 Plan-Nr. 15
W:\Gemeinde\Niederglatt\99.04\04224 Bahnhofstrasse\Bauwerke & Schächte\Hydraulisches Schema.gvp