

Gemeinde Niederglatt

Siedlungsentwässerung

## Entlastungsleitung Bahnhofstrasse

KS R408


Bauprojekt

### Grundriss und Schnitte 1:20


Projekt-Nr. 99.04224 Plan-Nr. 9 Format 45/105  
Erstausgabe: 21.12.2017, SB/RV  
Revisionen: 04.04.2018 SB/RV

W:\Gemeinde\Niederglatt\09\_04\04224\_Bahnhofstrasse\Bauwerke & Schächte\Schacht R408.gyp

Grundriss, 1:20

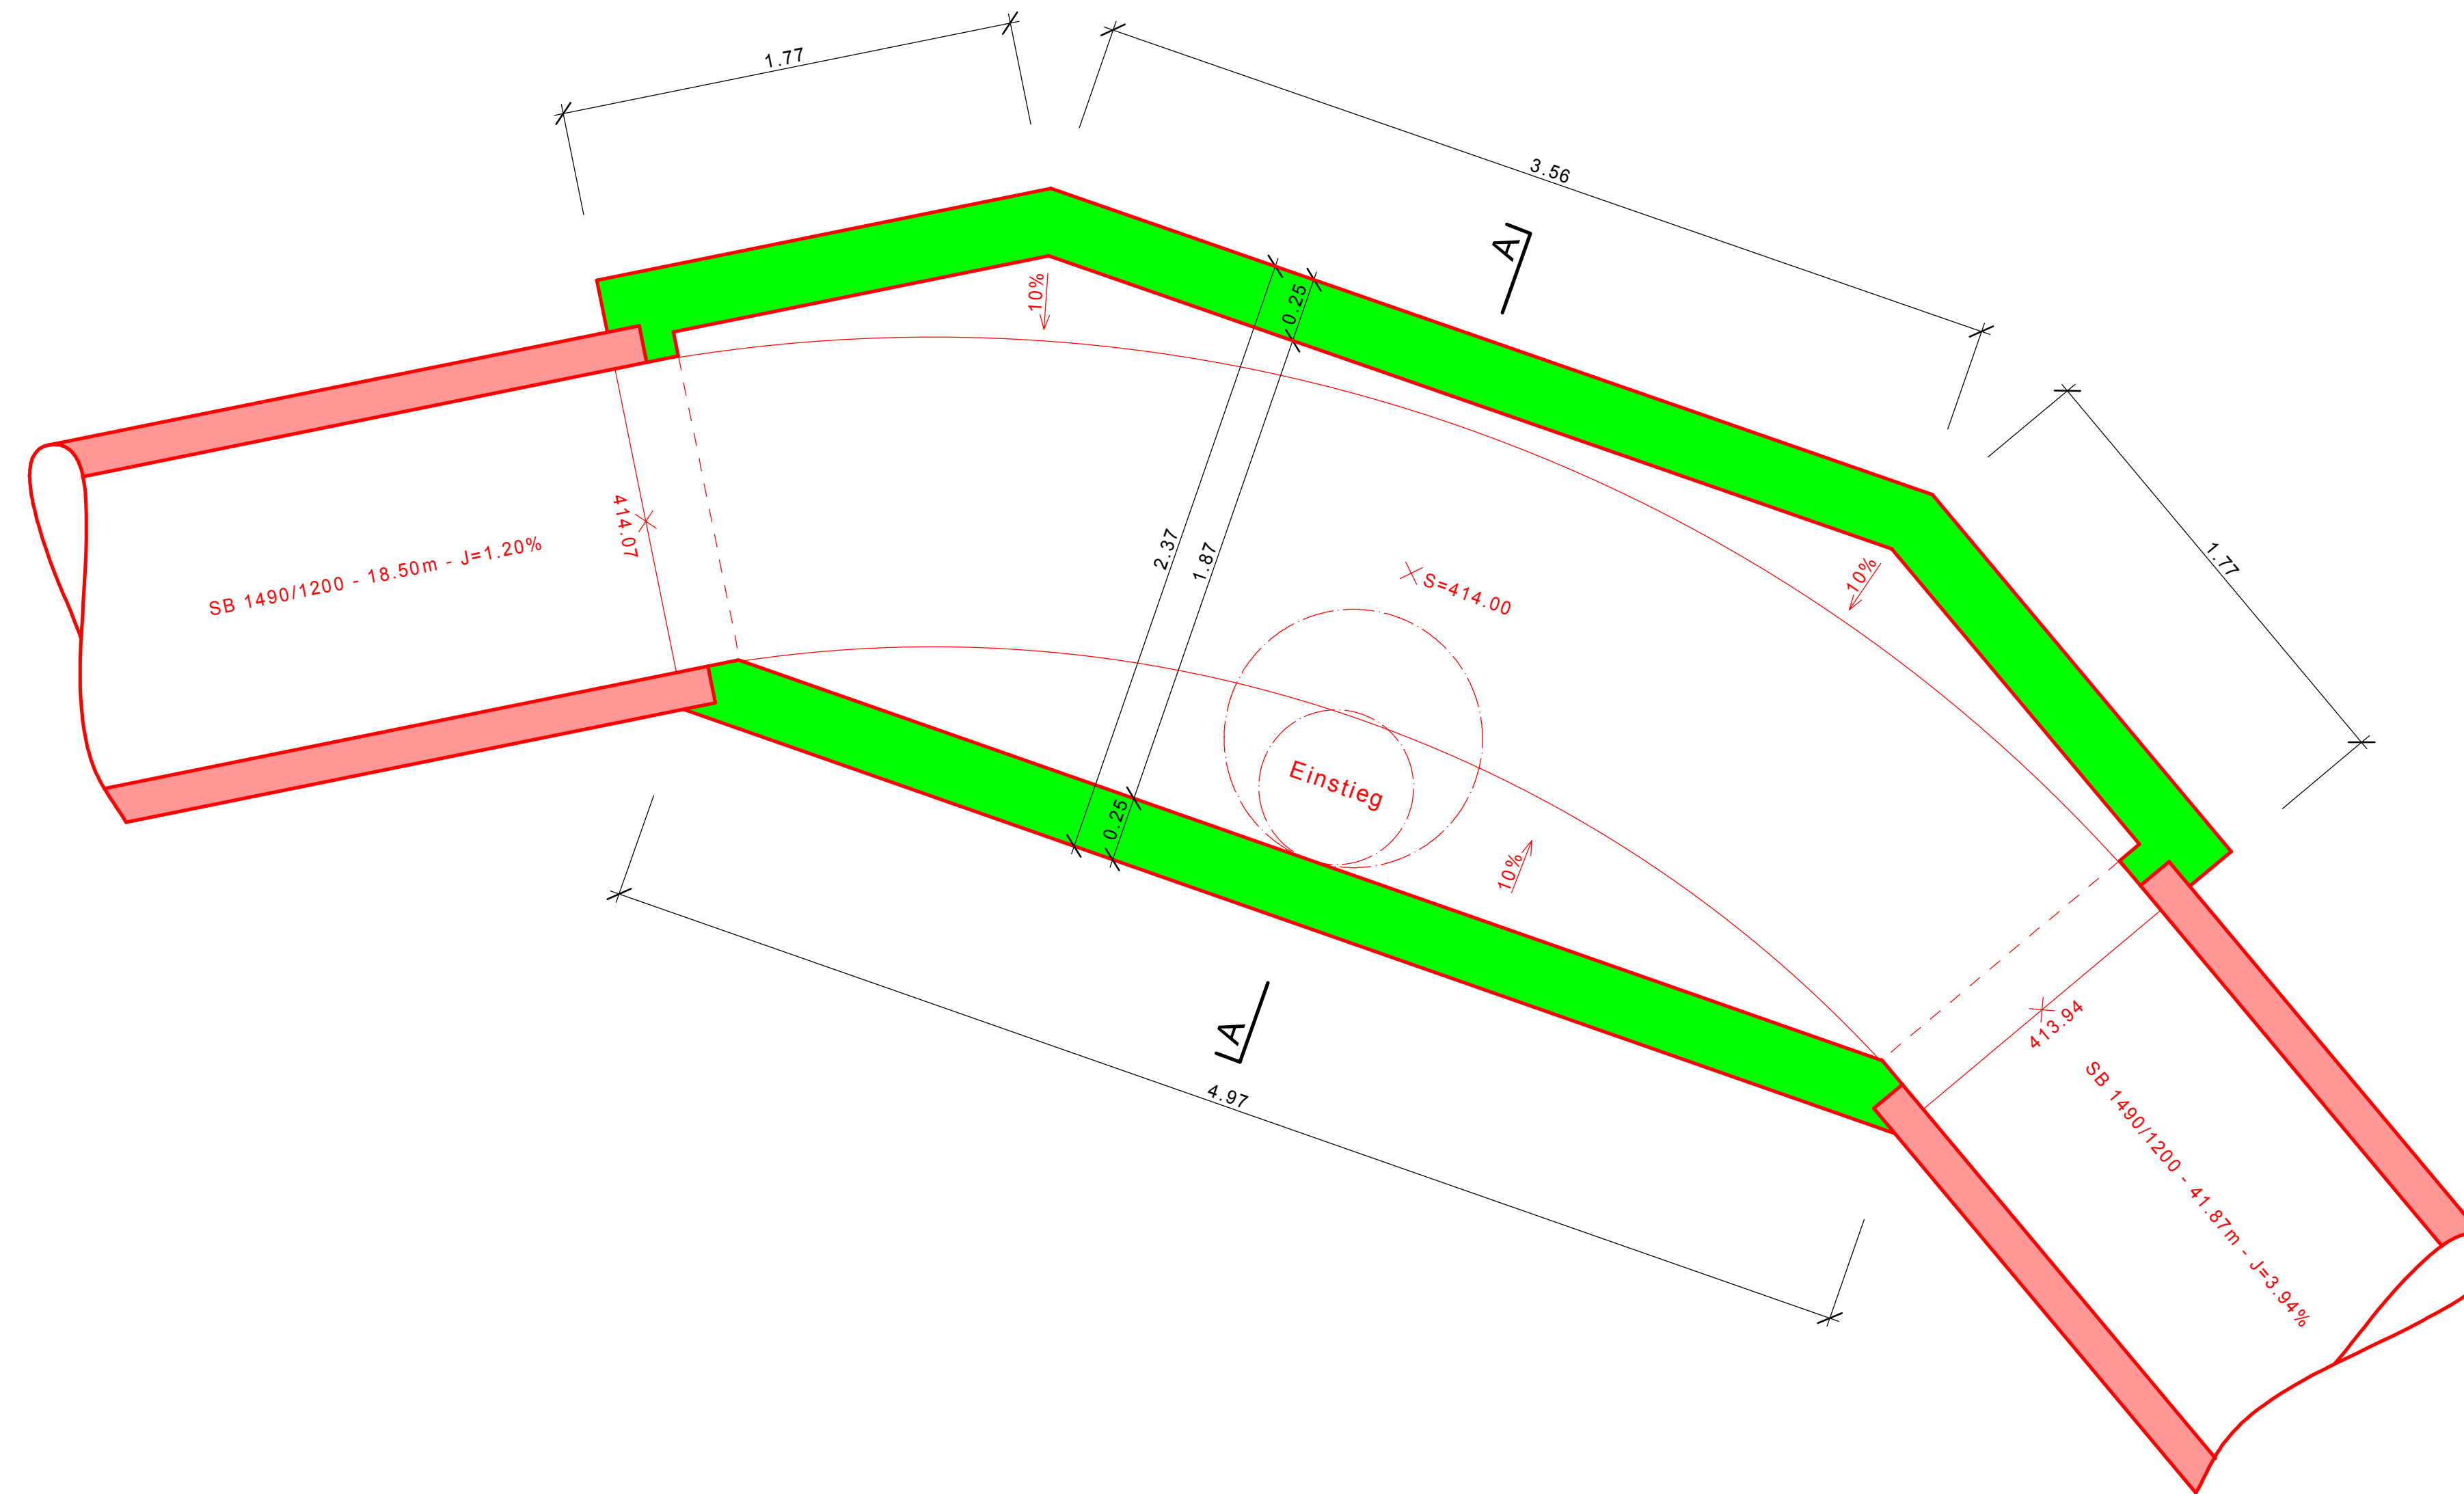

Schnitt A-A 1:20

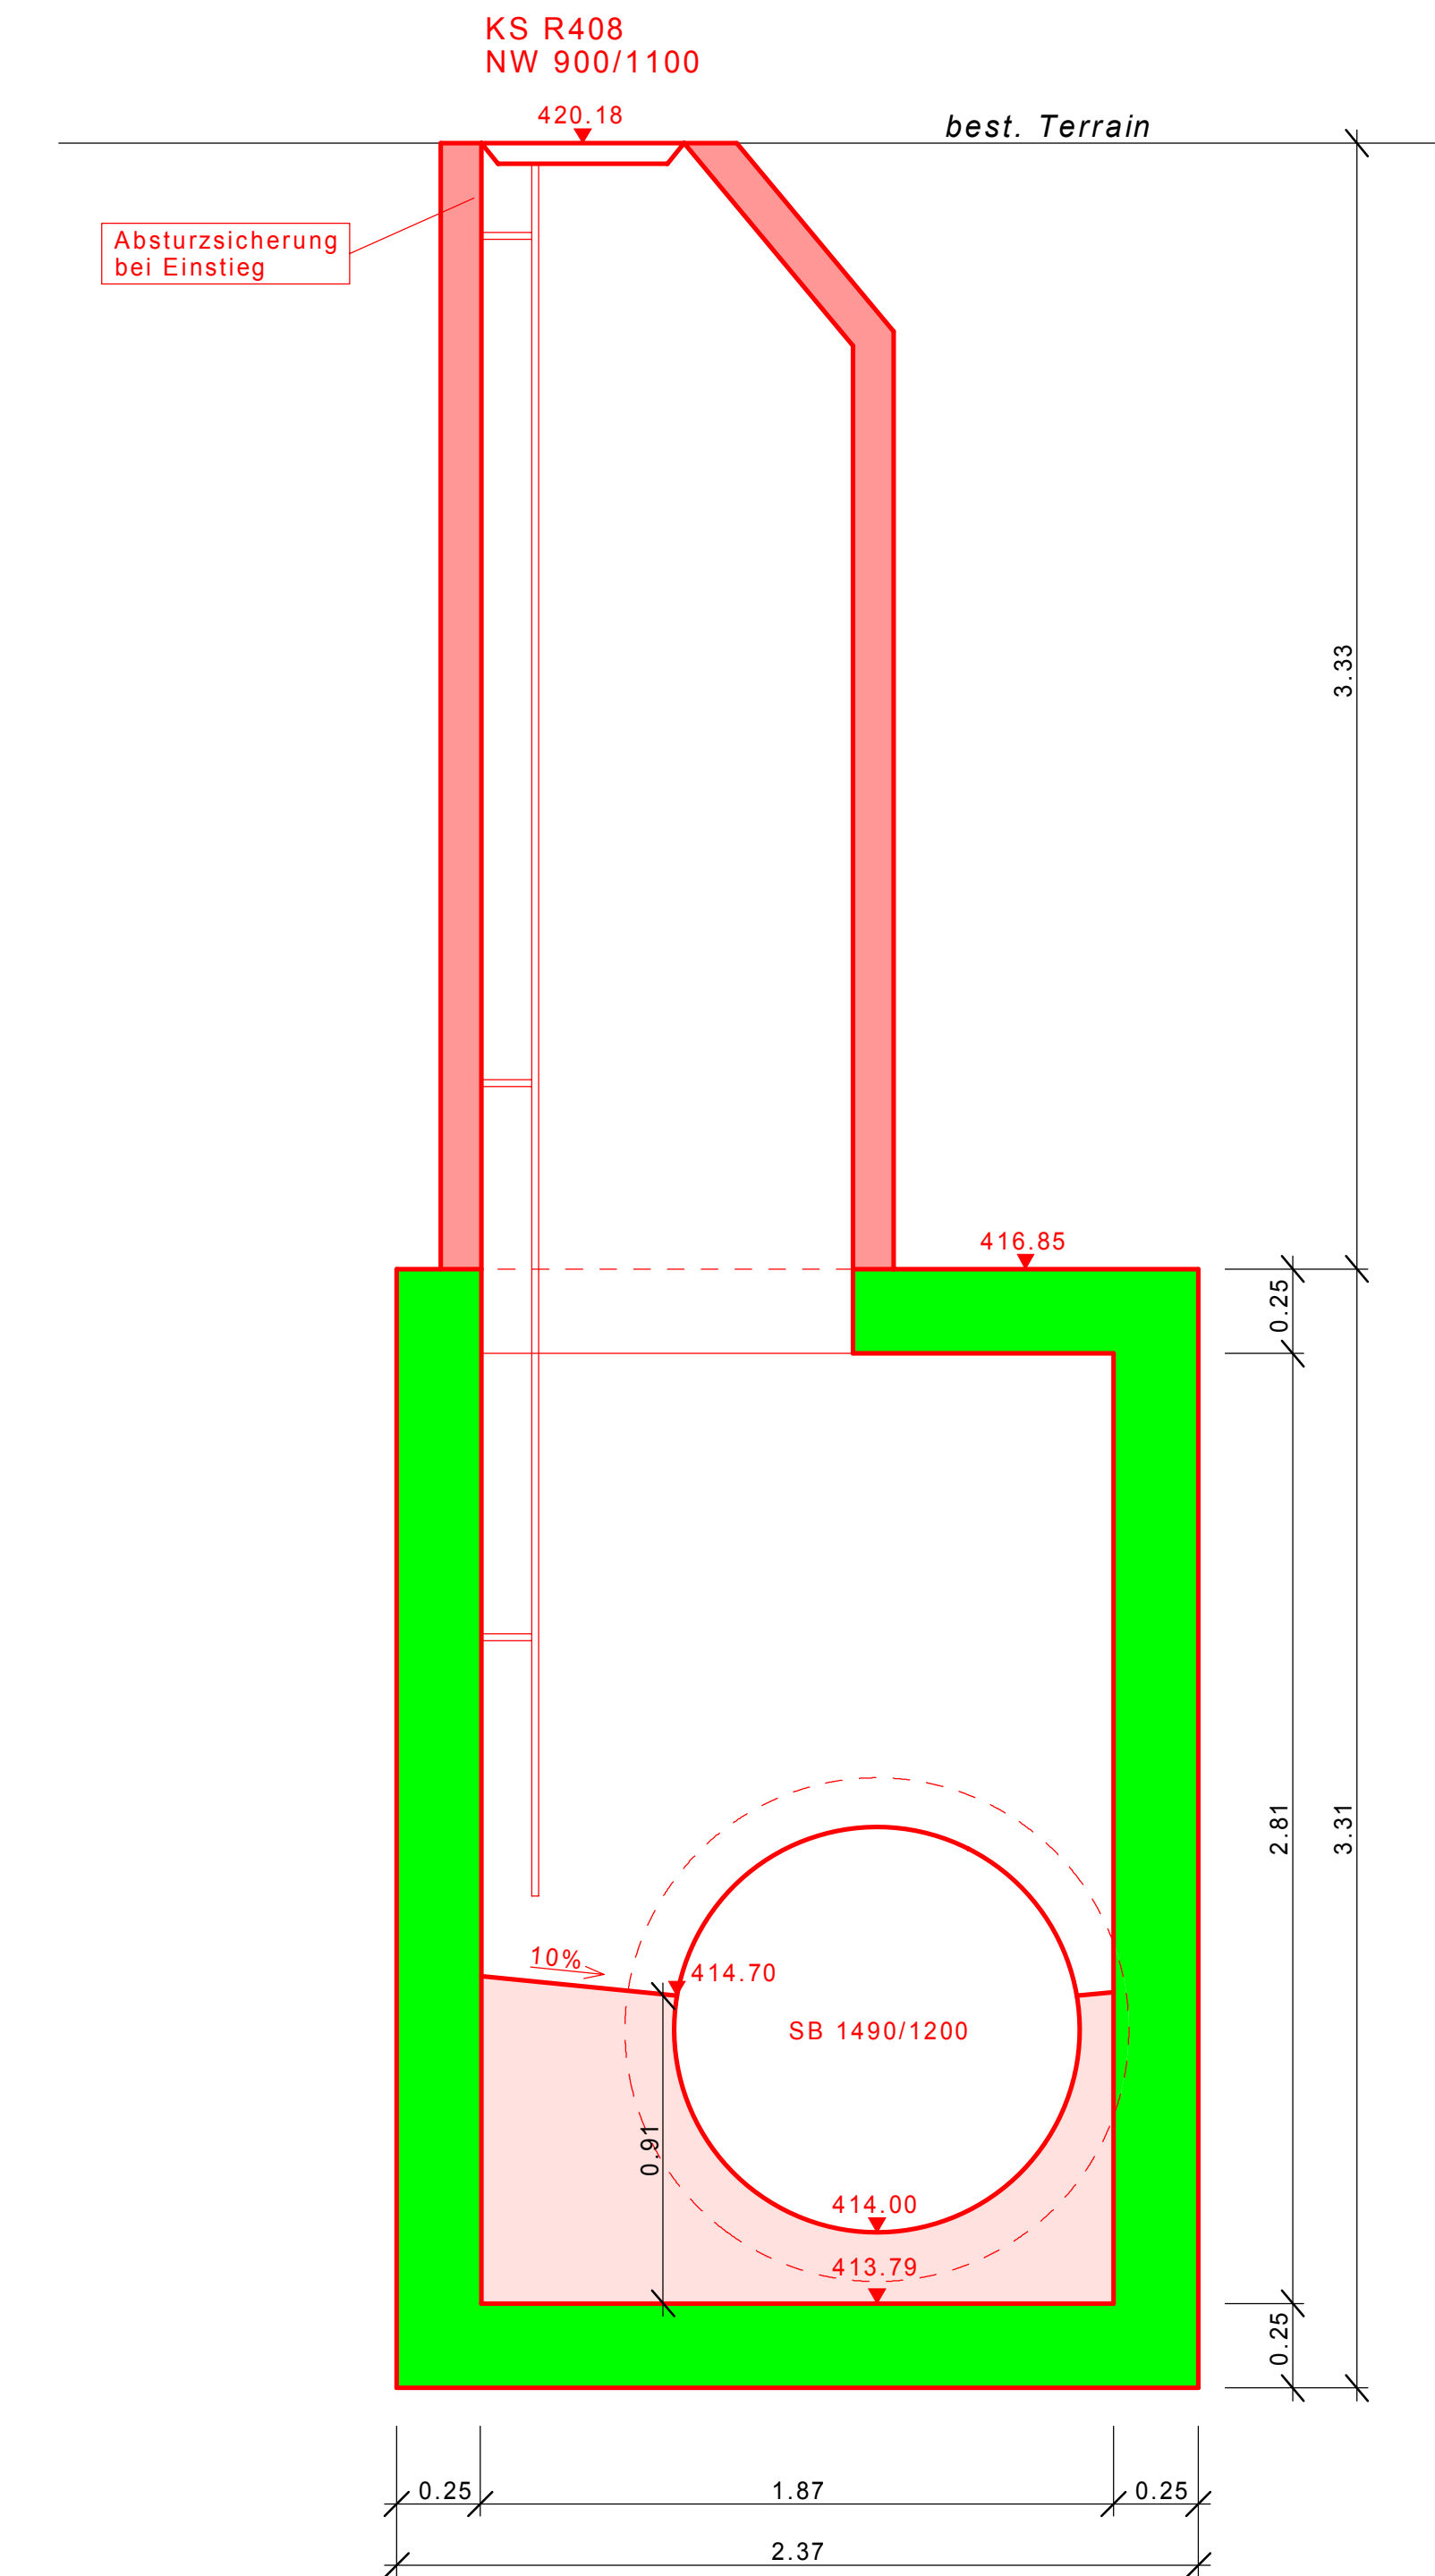

Grwsp. 415.70 m ü.M.